


Návrh DIO - umístění nové trasy elektronických komunikací CETIN a.s.

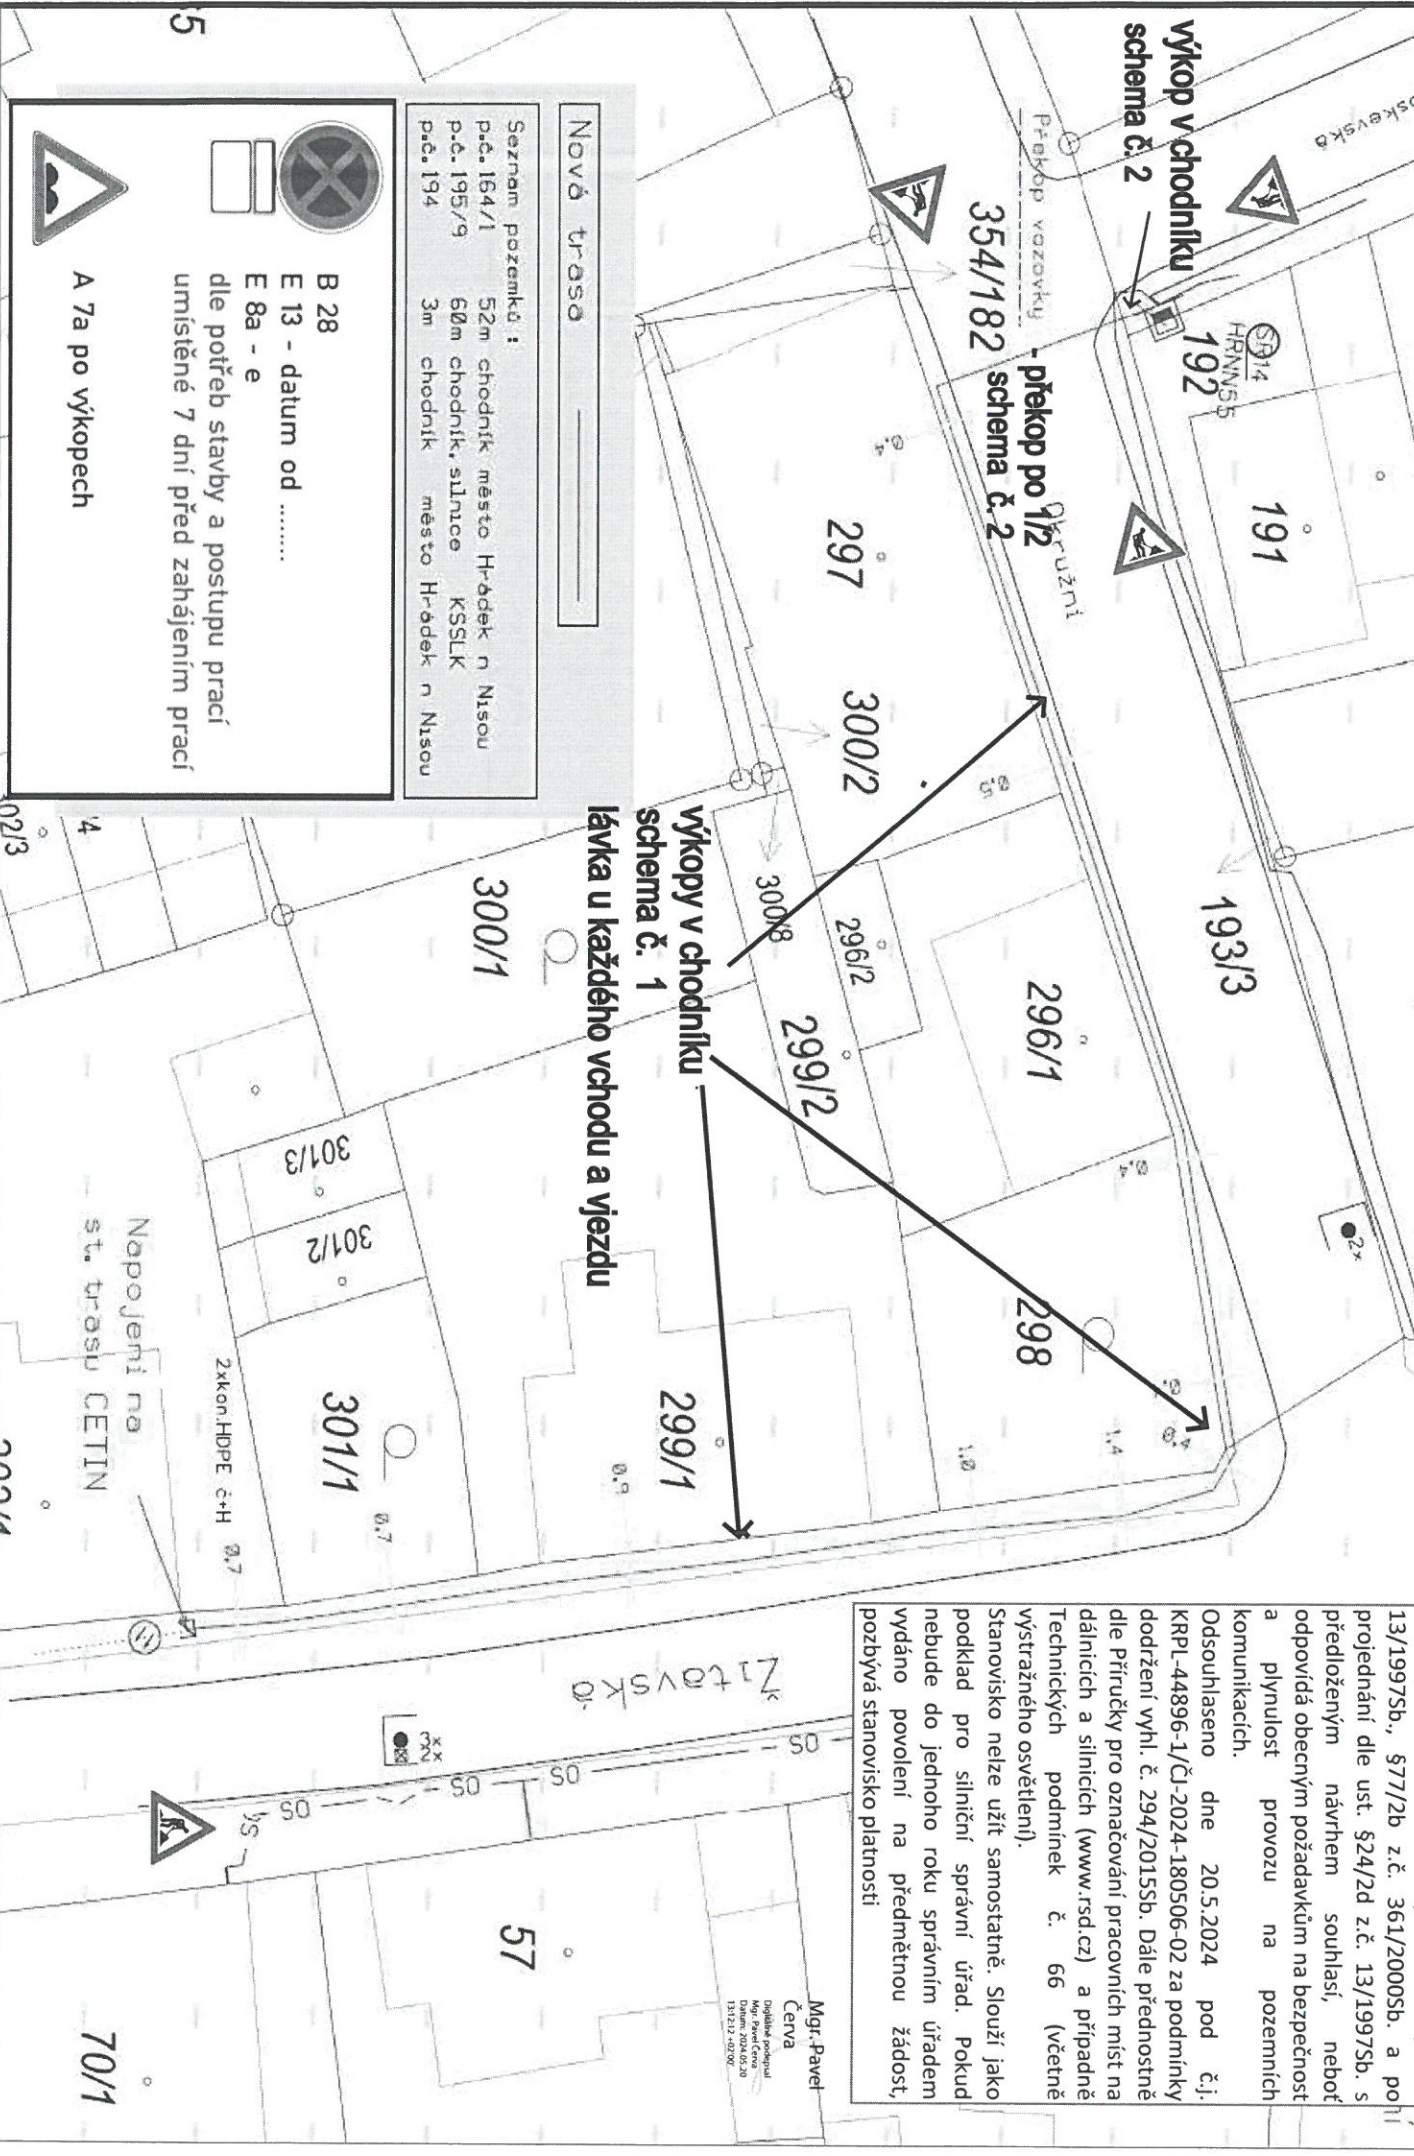

**Nová trasa**

Seznam pozemků :  
 p.č. 164/1 52m chodník město Hrádek n Nisou  
 p.č. 195/9 60m chodník, silnice KSSLK  
 p.č. 194 3m chodník město Hrádek n Nisou

B 28  
 E 13 - datum od .....

E 8a - e  
 dle potřeb stavby a postupu prací  
 umístěné 7 dní před zahájením prací

A 7a po výkopech

Police České republiky, jakožto dotčený orgán vydávající stanovisko ve smyslu ust. §25/1 z.č. 13/1997Sb., §77/2b z.č. 361/2000Sb. a po projednání dle ust. §24/2d z.č. 13/1997Sb. s předloženým návrhem souhlasí, neboť odpovídá obecným požadavkům na bezpečnost a plynulost provozu na pozemních komunikacích.

Odsouhlaseno dne 20.5.2024 pod č.j. KRPL-44896-1/ČJ-2024-180506-02 za podmínky dodržení vhl. č. 294/2015Sb. Dále přednostně dle Příručky pro označování pracovních míst na dálnicích a silnicích (www.rsd.cz) a případně Technických podmínek č. 66 (včetně výstražného osvětlení).

Stanovisko nelze užit samostatně. Slouží jako podklad pro silniční správní úřad. Pokud nebude do jednoho roku správním úřadem vydáno povolení na předmetnou žádost, pozbývá stanovisko platnosti


Mgr. Pavel Červa  
 Doplňkové podpisové  
 Mgr. Pavel Červa  
 Datum: 2024.05.20  
 131212 240200

70/1



# STANDARDNÍ PRACOVNÍ MÍSTO V CHODNÍKU PŘI OBOUSTRANÝCH CHODNÍCÍCH

I

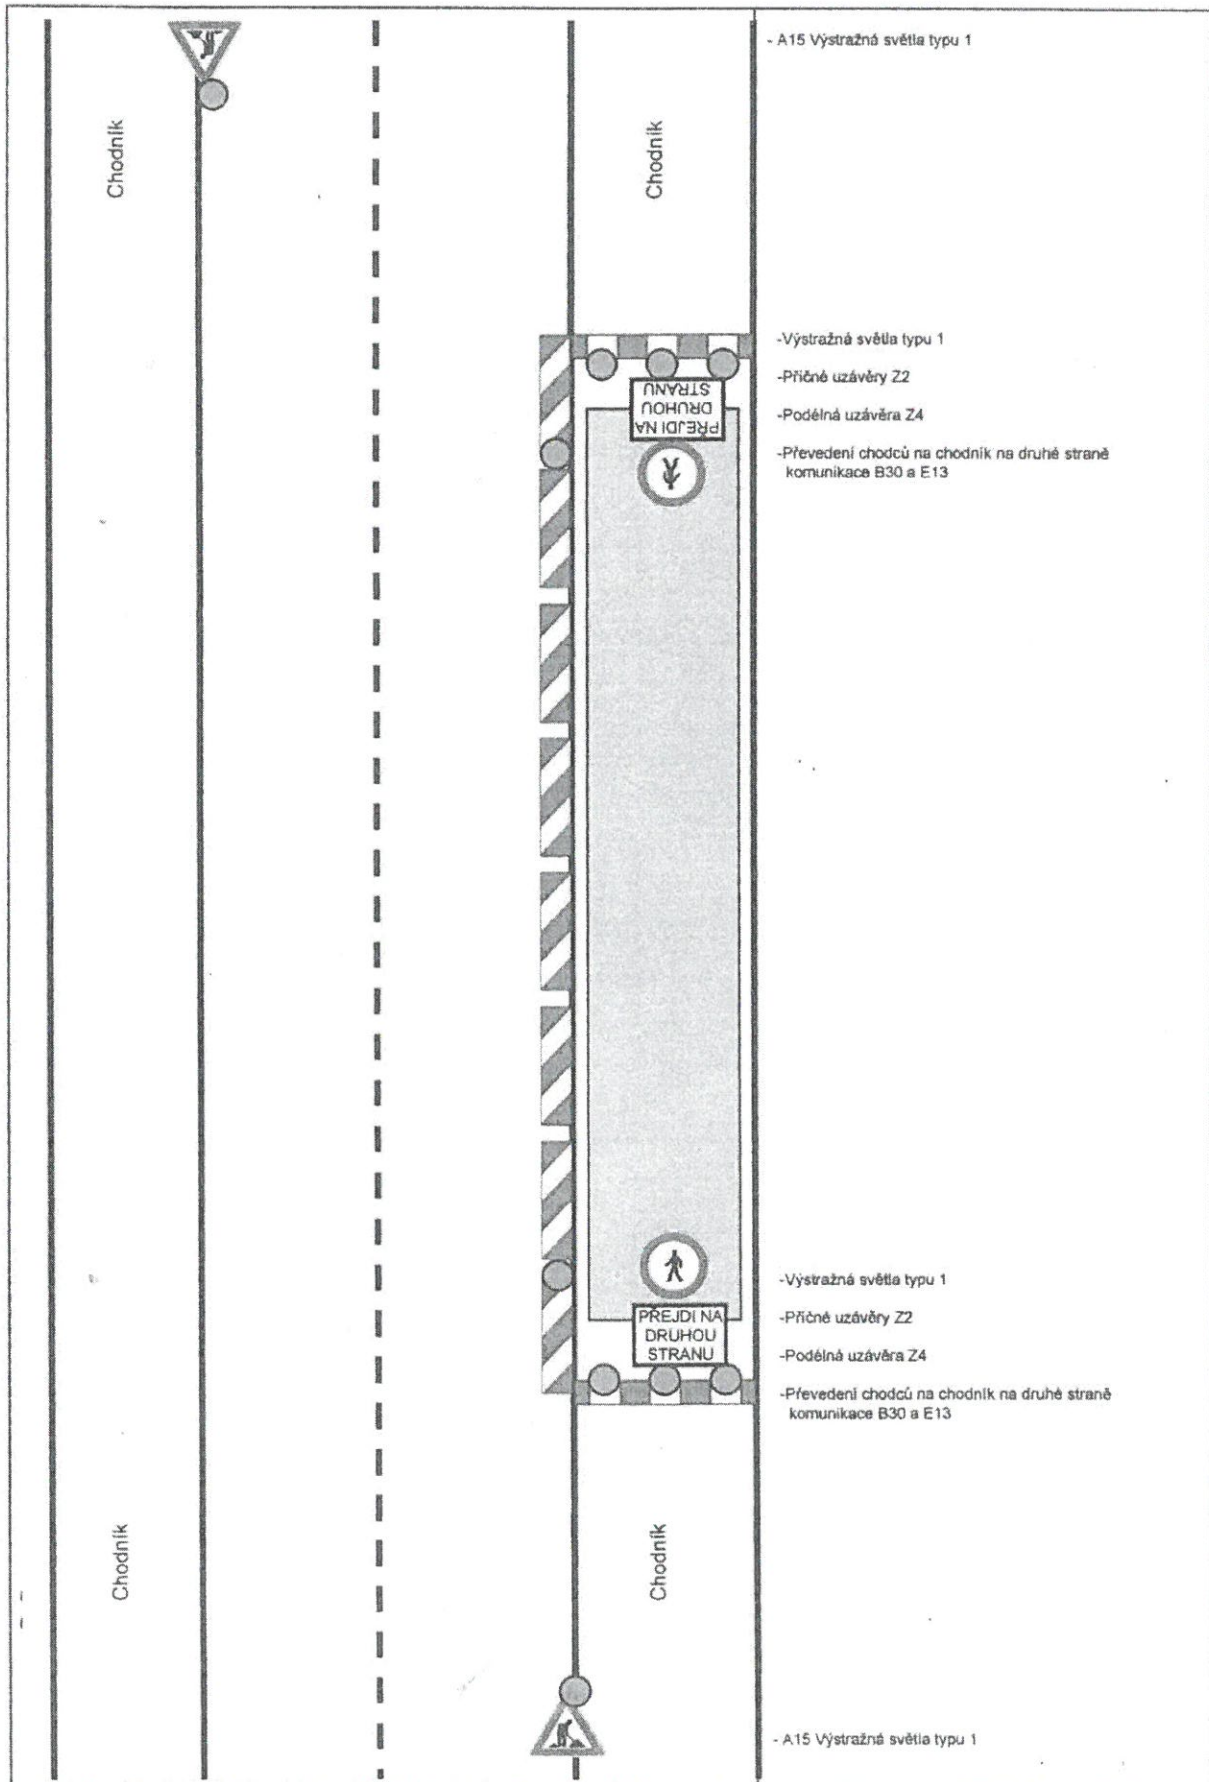

PŘÍČNÝ PŘEKOP KOMUNIKACE PROVEDENÝ PO POLOVINÁCH

