


**NAVRH DÍLO - DEMOLICE AREÁLU "BEKON" HRÁDEK N.N.  
AREÁL BUDE OPLOCEN DLE BOZP STAVENIŠTNÍM OPLOCENÍM,  
VJEZD A VÝJEZD VOZIDEL STAVBY BUDE ZAJIŠTĚN ZE STÁVAJÍCÍHO  
SJEZDU AREÁLU. NAVRHUJE SE OMEZENÍ NEVYŠŠÍ DOVOLENÉ  
RCHLOSTI A ZÁKAZ ZASTAVENÍ NA UL. MK VÁCLAVSKÁ VČ. UPZORNĚNÍ NA VÝJEZD ZE STAVBY.**



Policie České republiky, jakožto dotčený orgán vydávající stanovisko ve smyslu ust. §77/2b z.č. 361/2000Sb. s předloženým návrhem souhlasí, neboť odpovídá obecným požadavkům na bezpečnost a plynulost provozu na pozemních komunikacích.  
Odsouhlaseno dne 11.4.2024 pod č.j. KRPL-30137-2/ČI-2024-180506-03 za podmínky dodržení zejména vyhl. č. 294/2015Sb., Technických podmínek č. 65 a 66. Dále dopravní značení B20a směrem z centra bude ukončeno značením B20b.  
Stanovisko nelze užít samostatně. Slouží jako podklad pro silniční správní úřad. Pokud nebude do jednoho roku správním úřadem vydáno povolení na předmětnou žádost, pozbývá stanovisko platnosti.



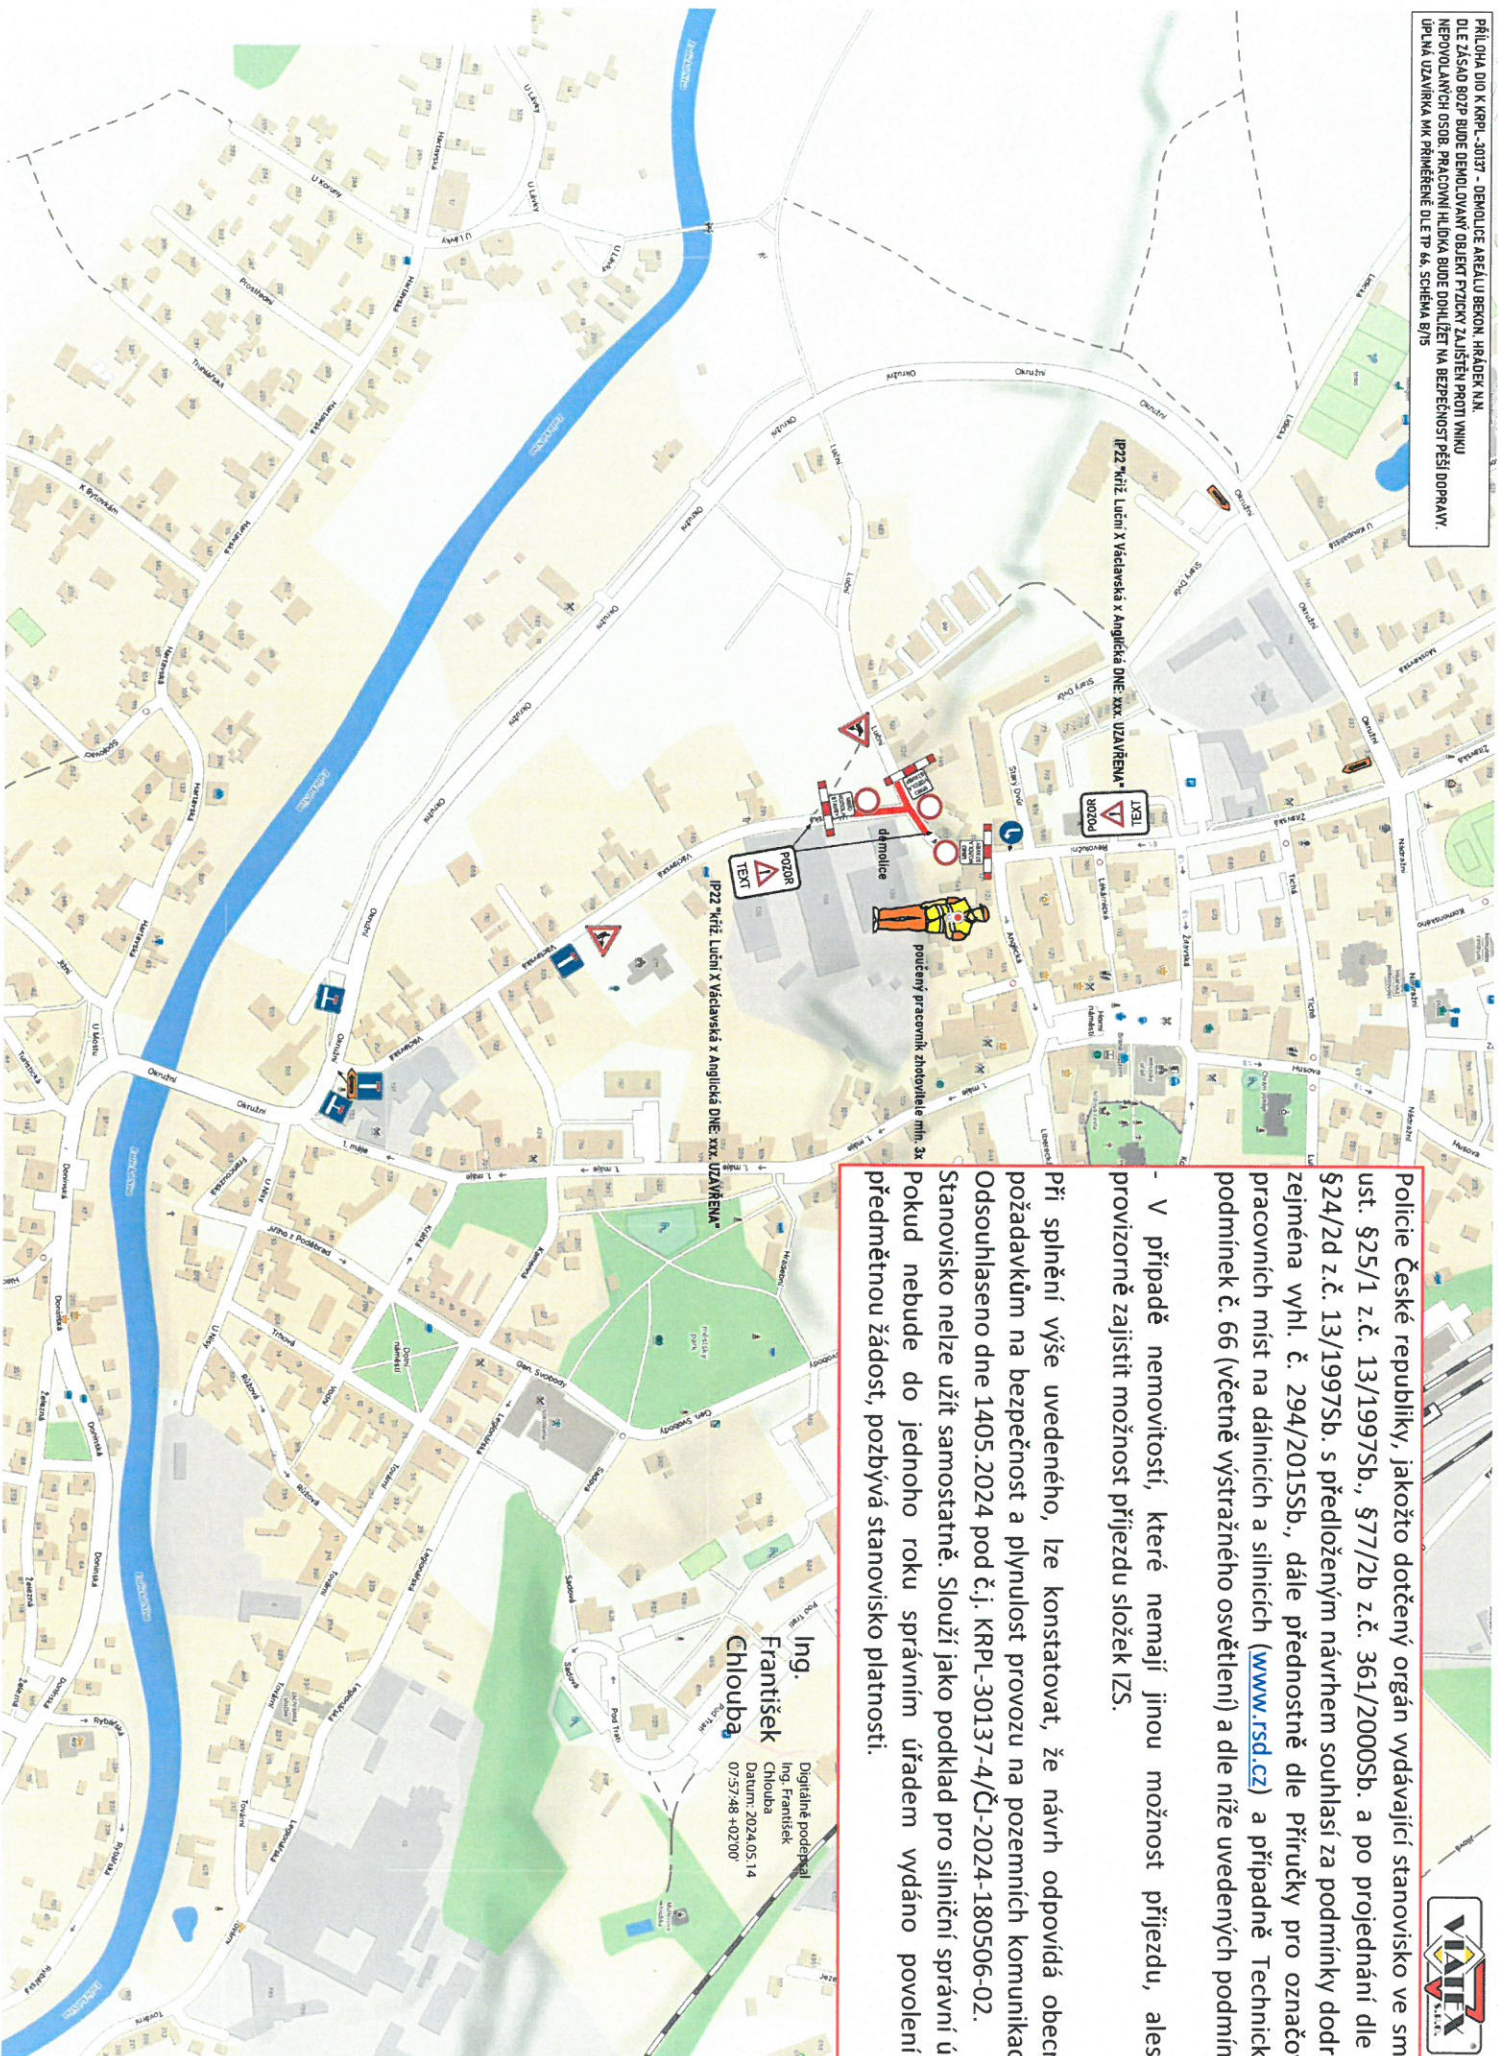

Police České republiky, jakožto dotčený orgán vydávající stanovisko ve smyslu ust. §25/1 z.č. 13/1997Sb., §77/2b z.č. 361/2000Sb. a po projednání dle ust. §24/2d z.č. 13/1997Sb. s předloženým návrhem souhlasí za podmínky dodržení zejména vyhl. č. 294/2015Sb., dále přednostně dle Příručky pro označování pracovních míst na dálnicích a silnicích ([www.rsd.cz](http://www.rsd.cz)) a případně Technických podmínek č. 66 (včetně výstražného osvětlení) a dle níže uvedených podmínek:

- V případě nemovitosti, které nemají jinou možnost příjezdu, alespoň provizorně zajistit možnost příjezdu složek IZS.

Při splnění výše uvedeného, lze konstatovat, že návrh odpovídá obecným požadavkům na bezpečnost a plynulost provozu na pozemních komunikacích. Odsouhlaseno dne 14.05.2024 pod č.j. KRPL-30137-4/ČJ-2024-180506-02.

Stanovisko nelze užít samostatně. Slouží jako podklad pro silniční správní úřad. Pokud nebude do jednoho roku správním úřadem vydáno povolení na předmetnou žádost, pozbývá stanovisko platnosti.

Ing.  
František  
Chlouba  
Digitálně podepsal  
Ing. František  
Chlouba  
Datum: 2024.05.14  
07:57:48 +02:00