


**NÁVRH DIO - MK GRABŠTEJNSKÁ, HRÁDEK N.N.**

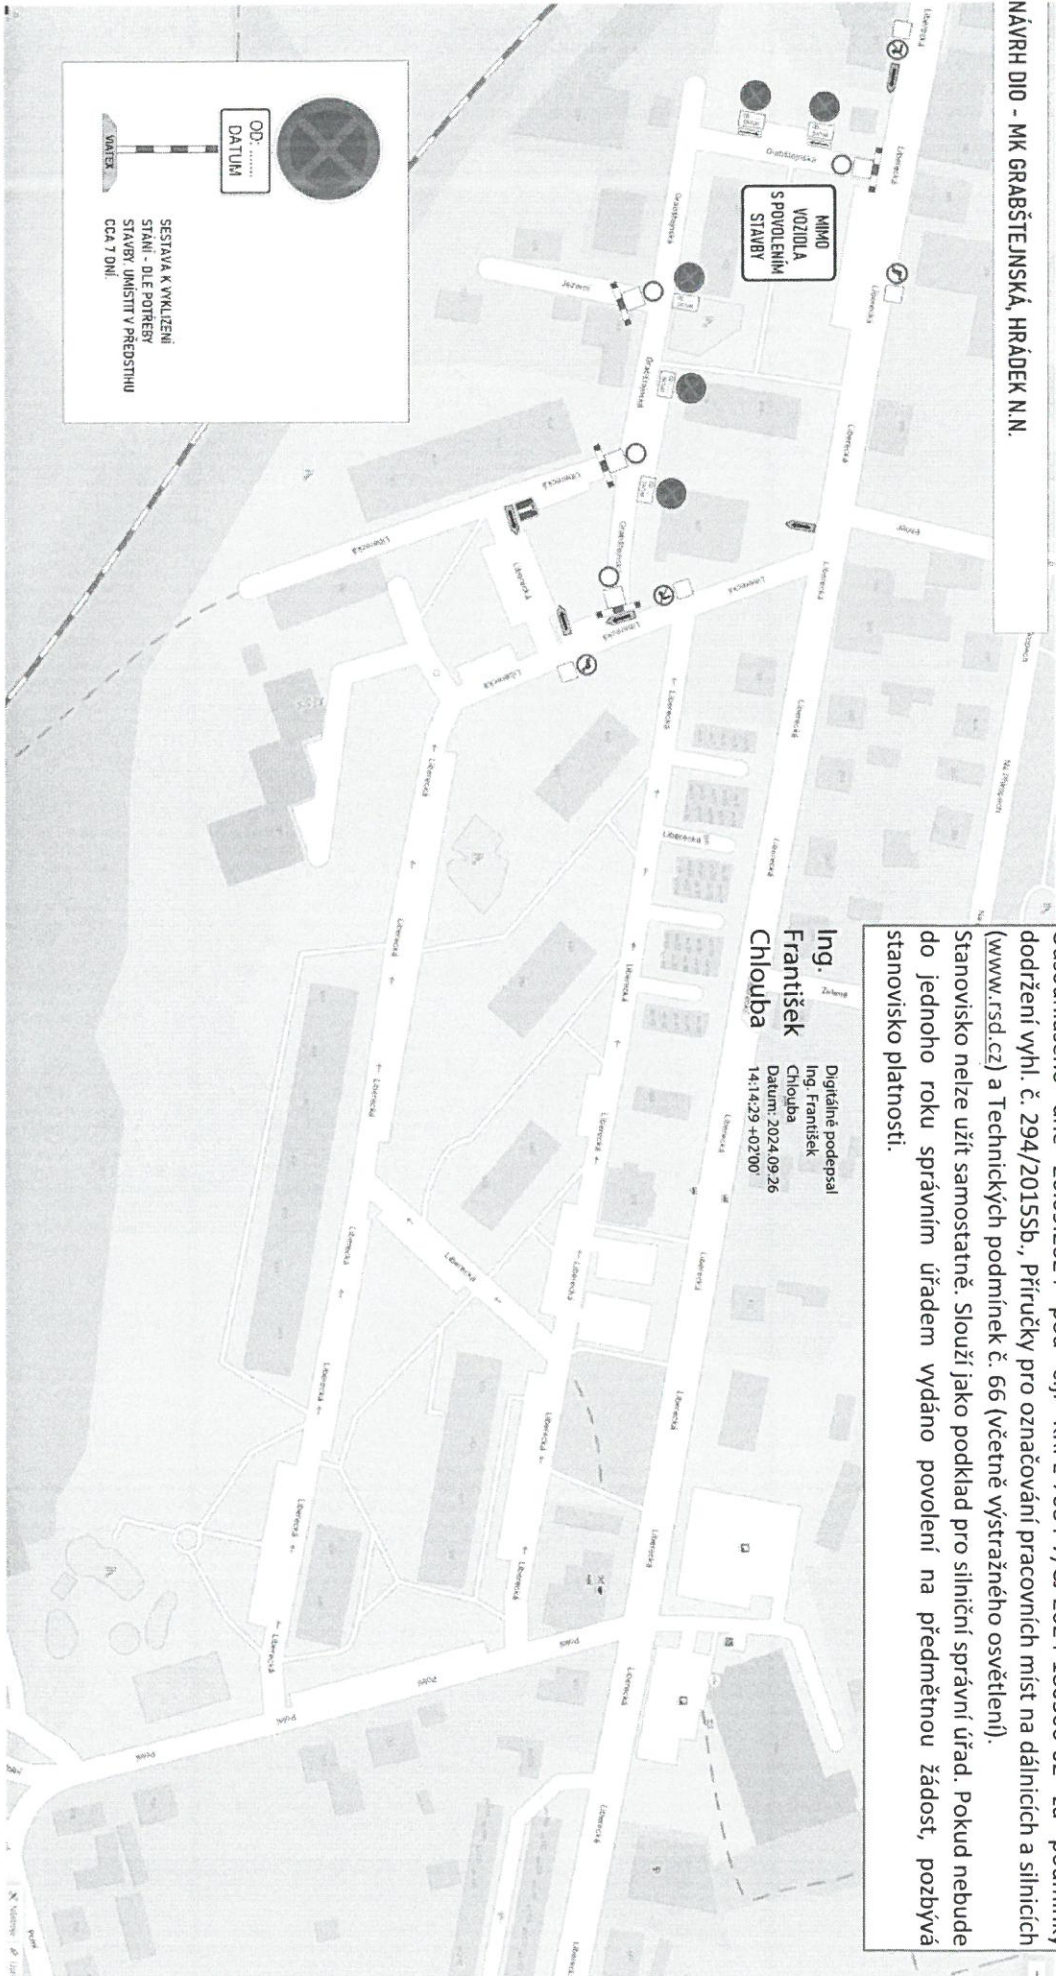

Police České republiky, jakožto dotčený organ vydávající stanovisko ve smyslu ust. §25/1 z.c. 13/1997Sb., §77/2b z.č. 361/2000Sb. a po projednání dle ust. §24/2d z.č. 13/1997Sb. s předloženým návrhem souhlasí, neboť odpovídá obecným požadavkům na bezpečnost a plnost provozu na pozemních komunikacích.

Odsouhlaseno dne 26.09.2024 pod č.j. KRPL-7084-7/ČJ-2024-180506-02 za podmínky dodržení vyhl. č. 294/2015Sb., Příručky pro označování pracovních míst na dálnicích a silnicích (www.rsd.cz) a Technických podmínek č. 66 (včetně výstražného osvětlení).

Stanovisko nelze užít samostatně. Slouží jako podklad pro silniční správní úřad. Pokud nebude do jednoho roku správním úřadem vydáno povolení na předmetnou žádost, pozbývá stanovisko platnosti.

**Ing. František Chlouba**  
Digitálně podepsal  
Ing. František Chlouba  
Datum: 2024.09.26  
14:14:29 +02:00